

COMUNE DI MARLIANA

Provincia di Pistoia

PIANO ATTUATIVO

in località Giampierone denominato AT3.1

Richiedenti: ELAIA spa
Piazzale Cadorna 6 - Milano

Progettista: Arch. MATTEO LAMBERTI
Piazza Monteoliveto 6/a - Pistoia

Tavola

12 bis


STATO SOVRAPPOSTO

PROFILI ALTIMETRICI E ALTEZZA FABBRICATI


SEZIONI - Rapp. 1:500

Data: Luglio 2016


Timbro

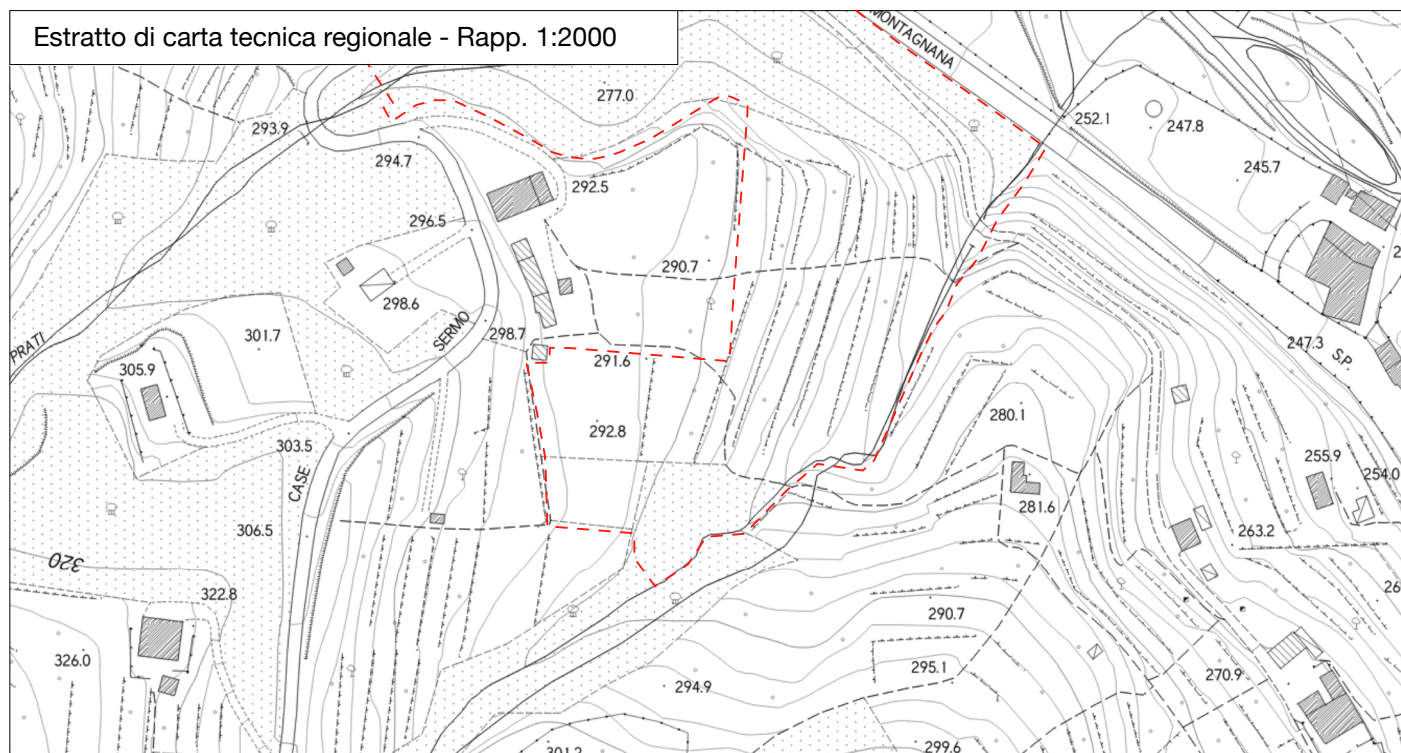


Sez A-A

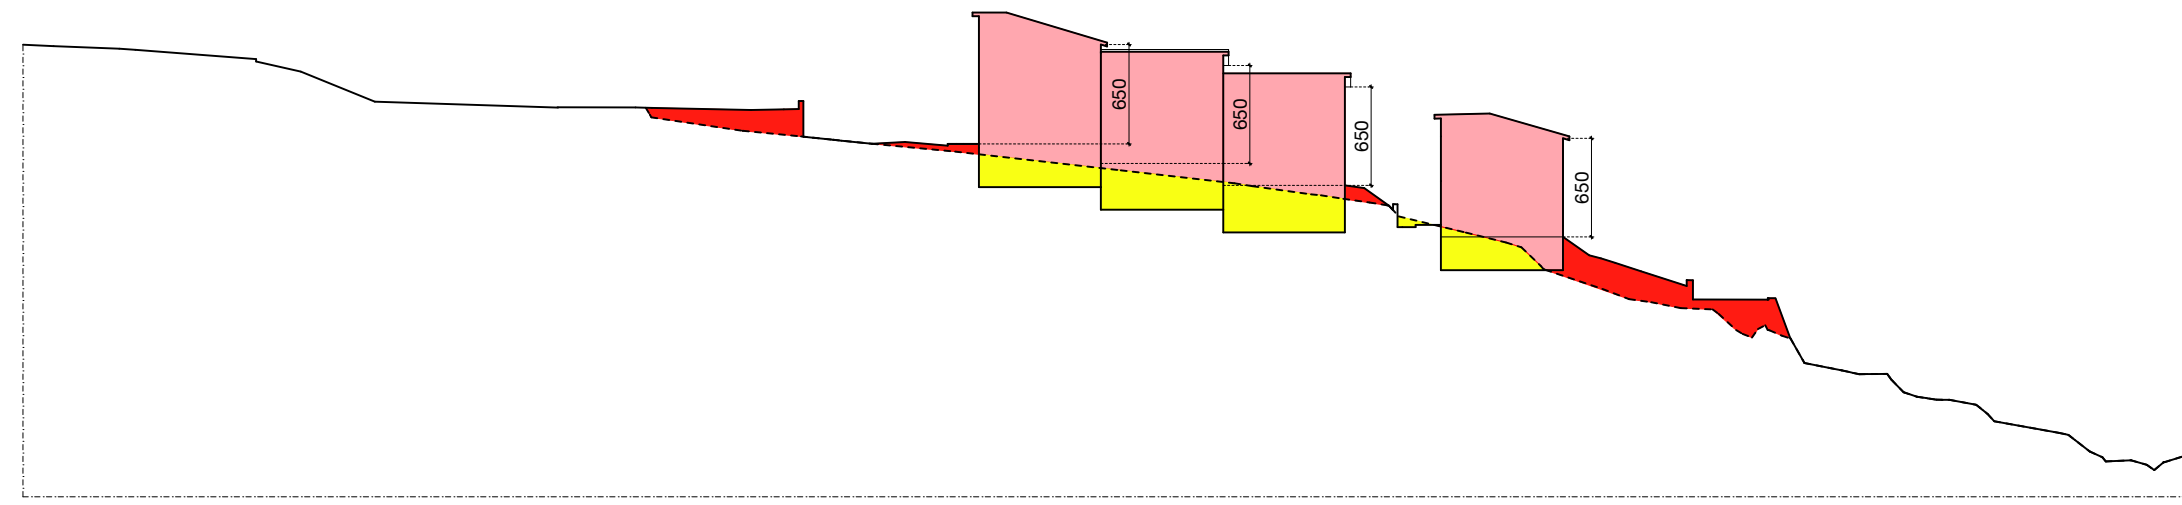


Sez B-B

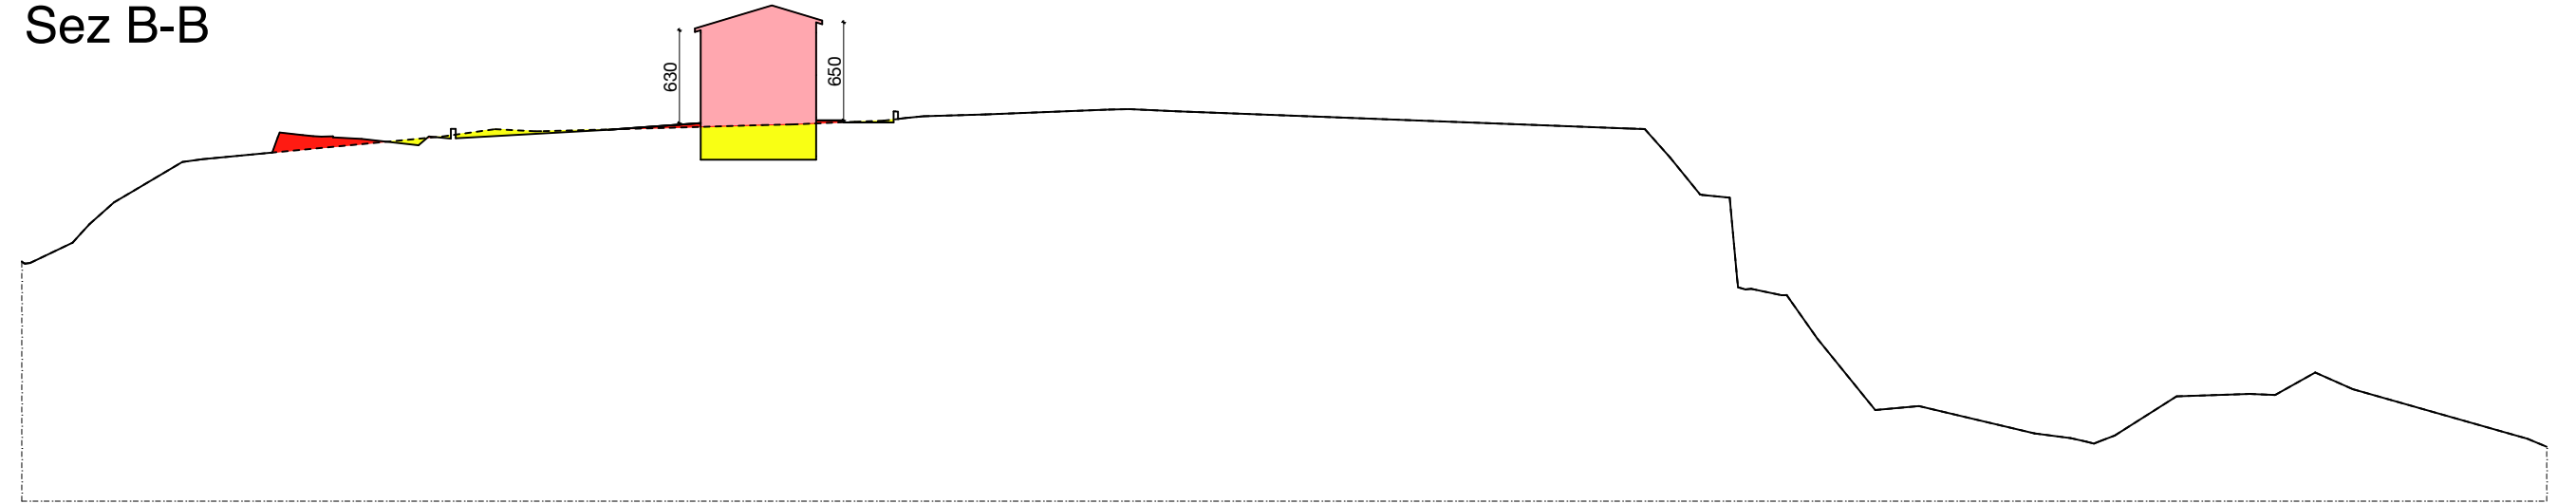


Sez C-C

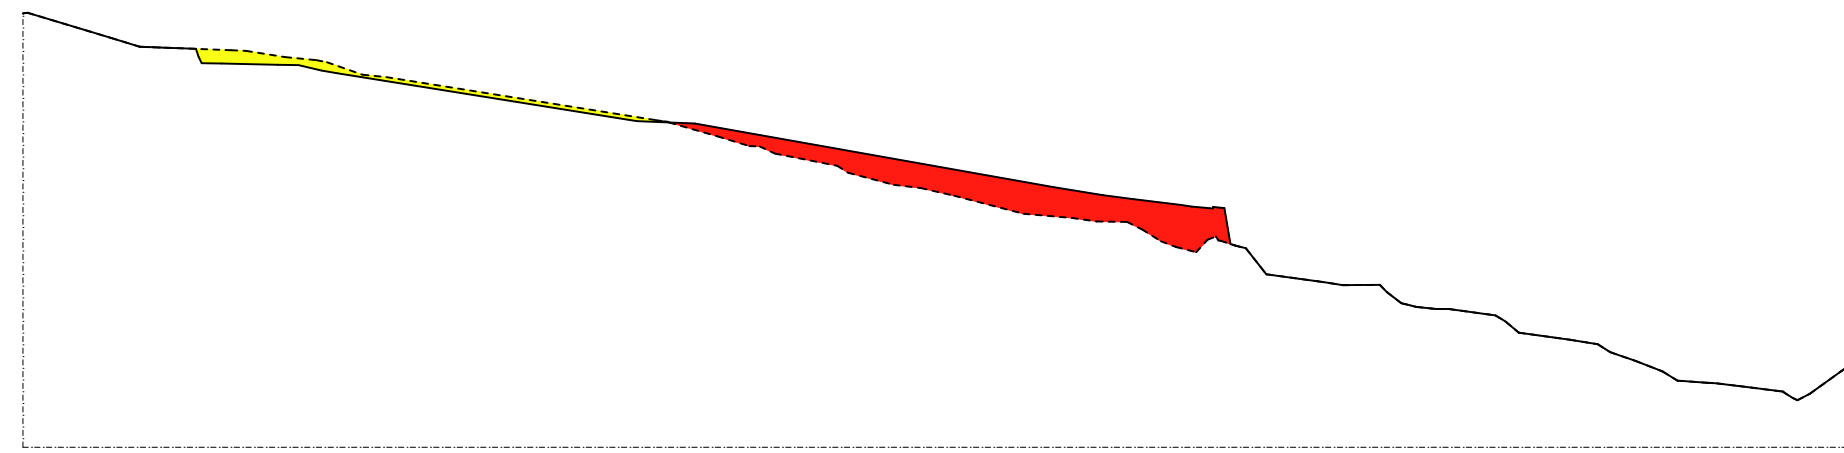

Sez D-D

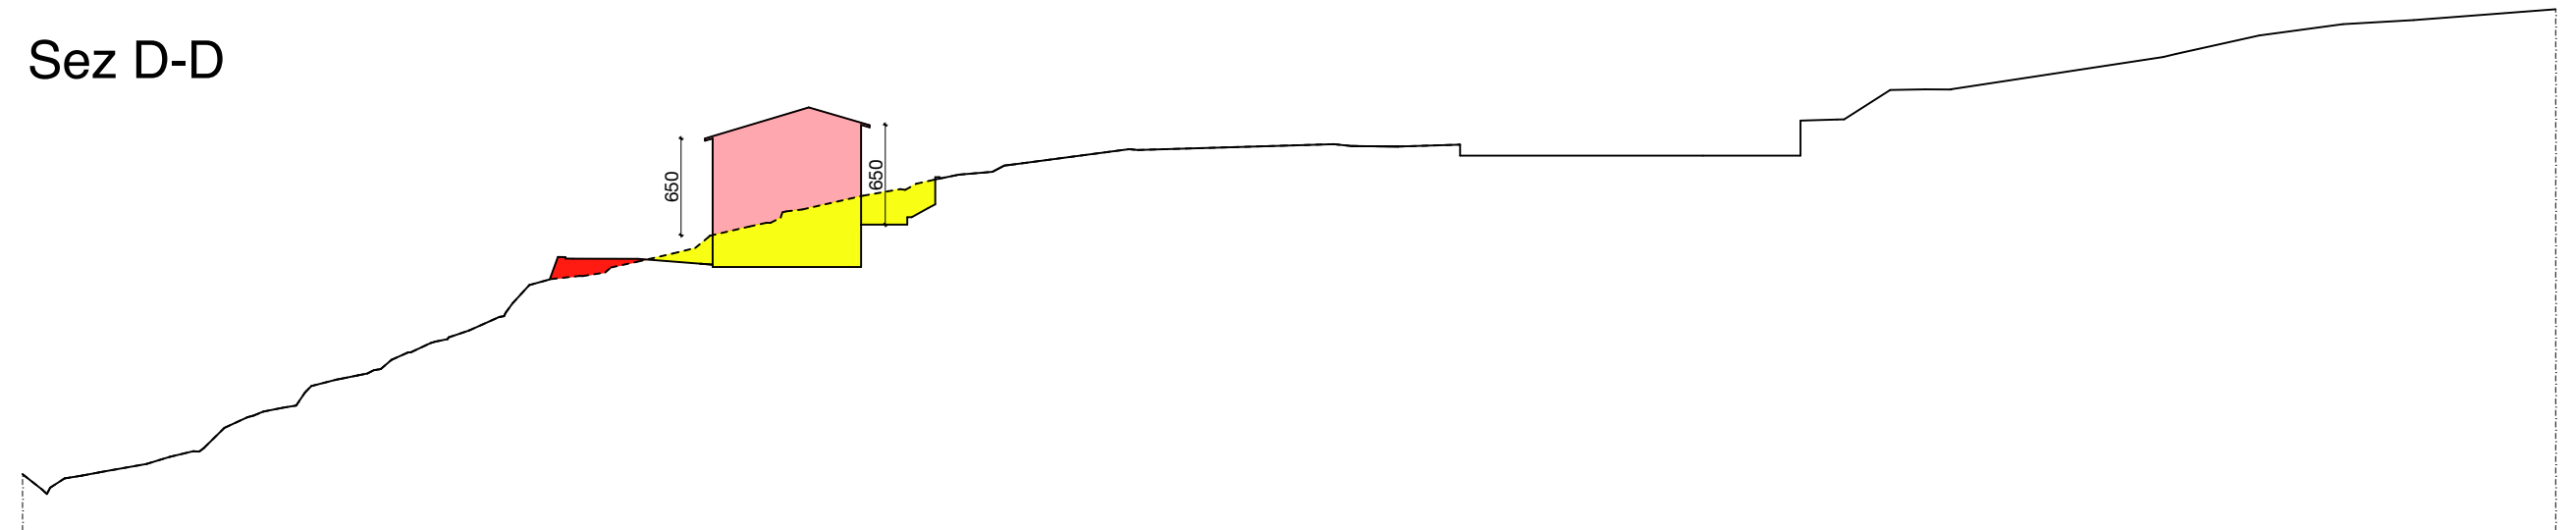

Sez E-E

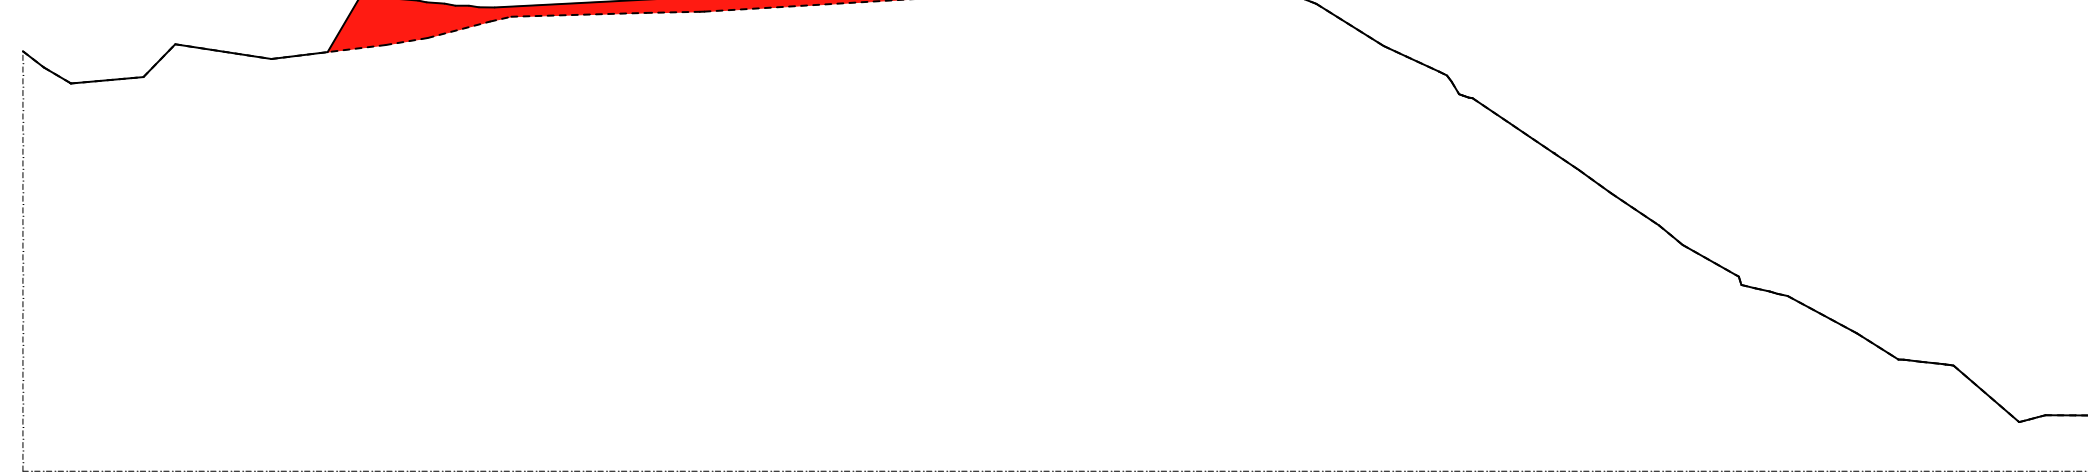

Sez F-F

