

COMUNE DI MARLIANA

Provincia di Pistoia

PIANO ATTUATIVO

in località Montagnana (cimitero) denominato AT3.3

Richiedenti: ELAIA spa
Piazzale Cadorna 6 - Milano

Progettista: Arch. MATTEO LAMBERTI
Piazza Monteoliveto 6/a - Pistoia

Tavola

3


STATO SOVRAPPOSTO

Data: Agosto 2016


PROFILI ALTIMETRICI E ALTEZZA FABBRICATI

Timbro


SEZIONI - Rapp. 1:500

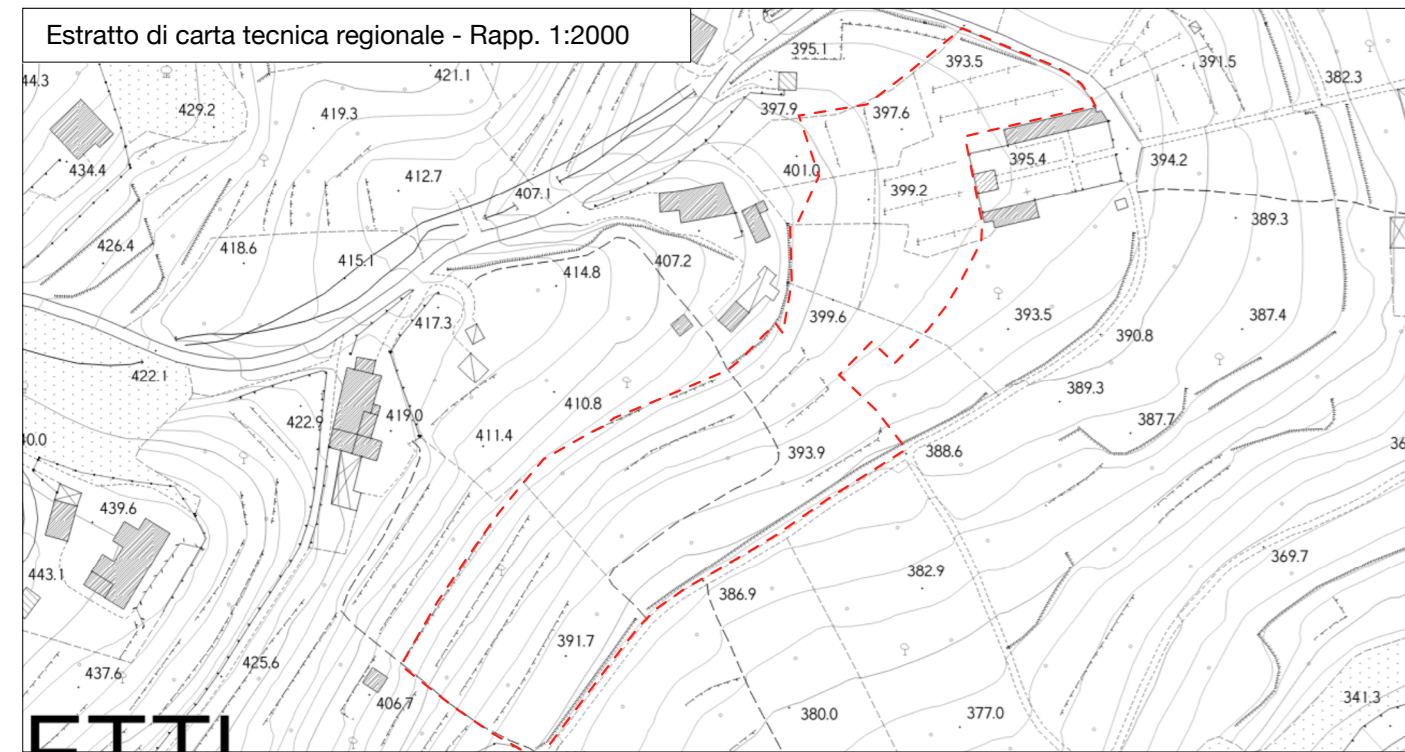

Sezione A-A

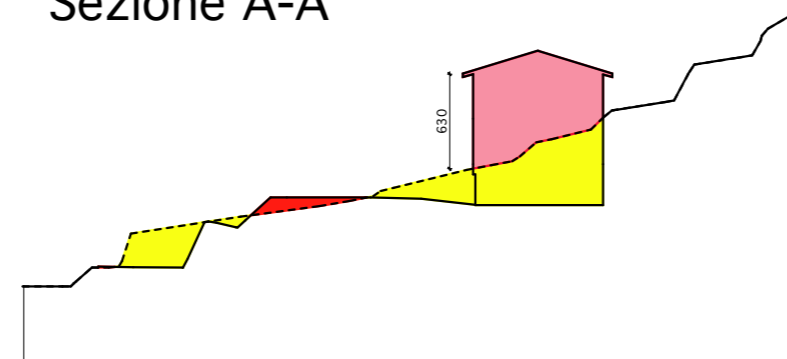


Sezione B-B

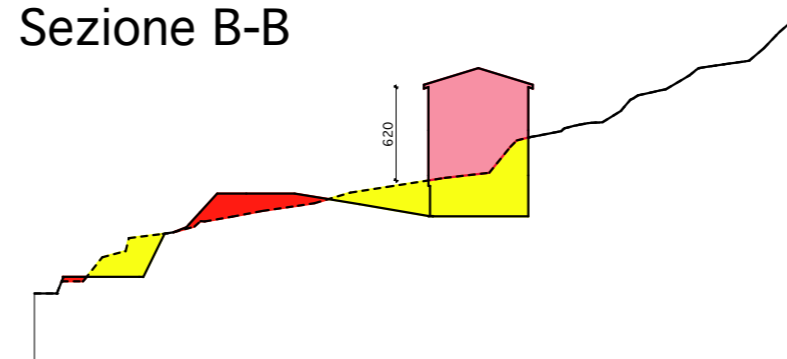

Sezione C-C



Sezione D-D

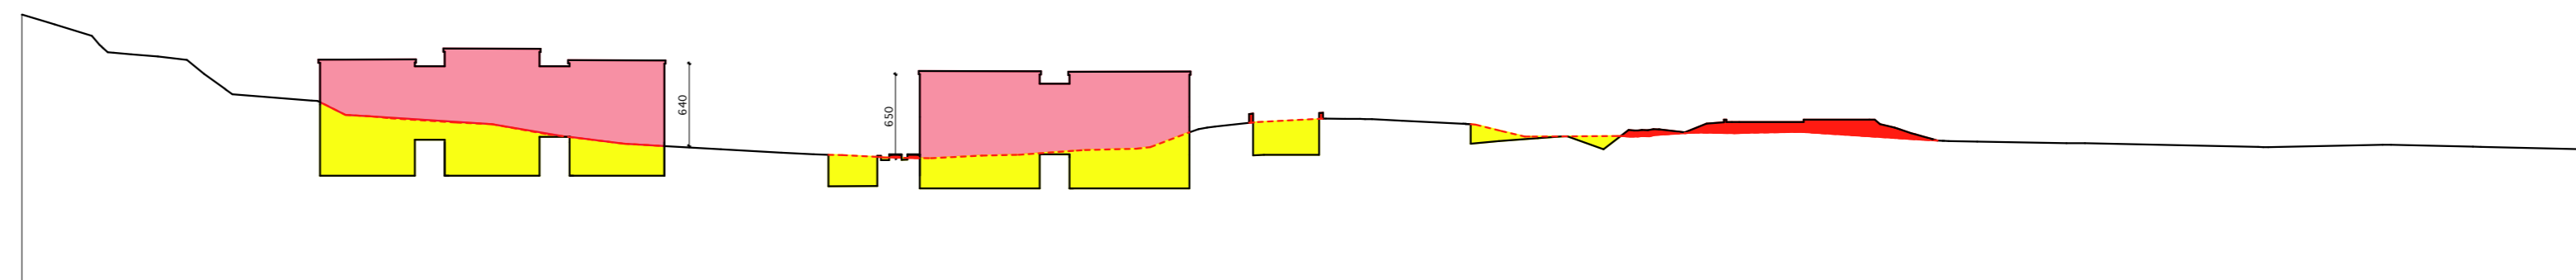

Sezione E-E

